





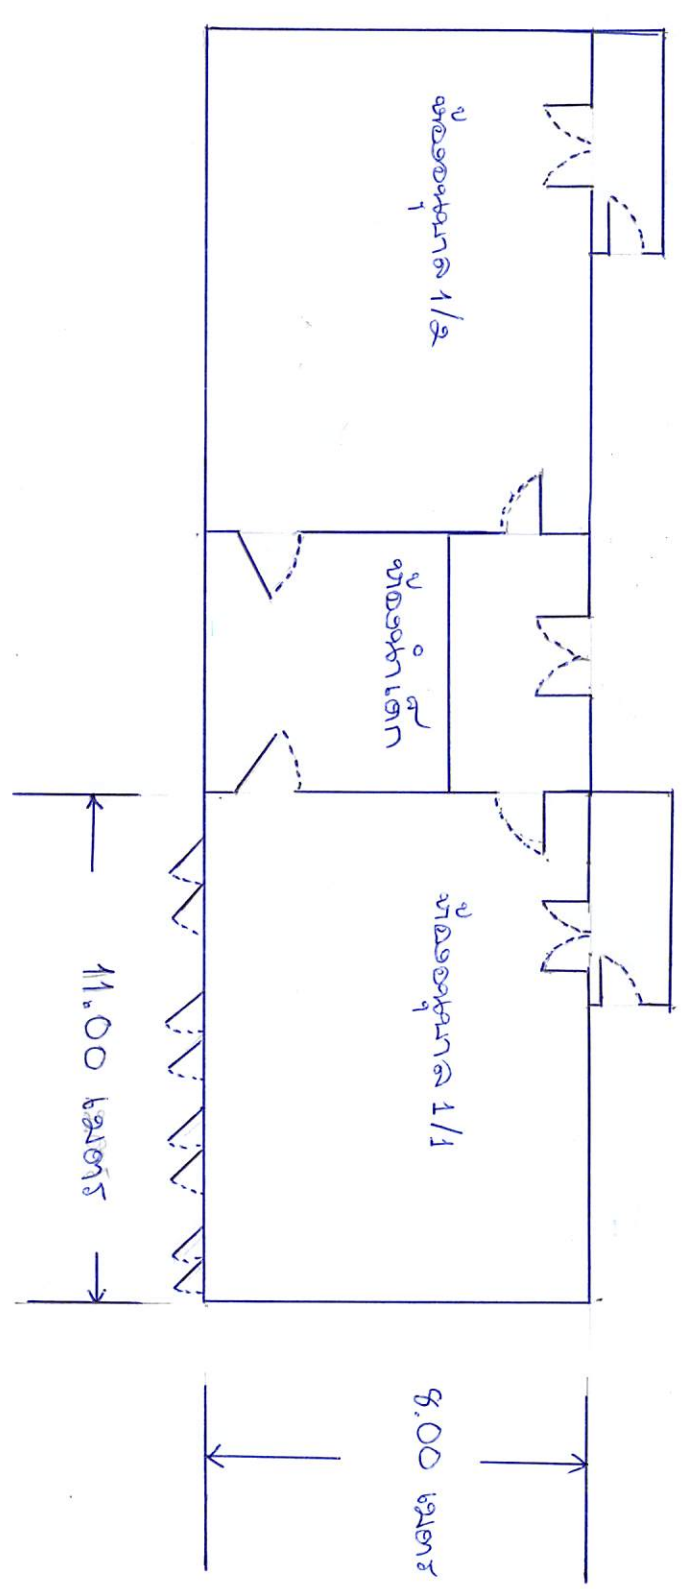



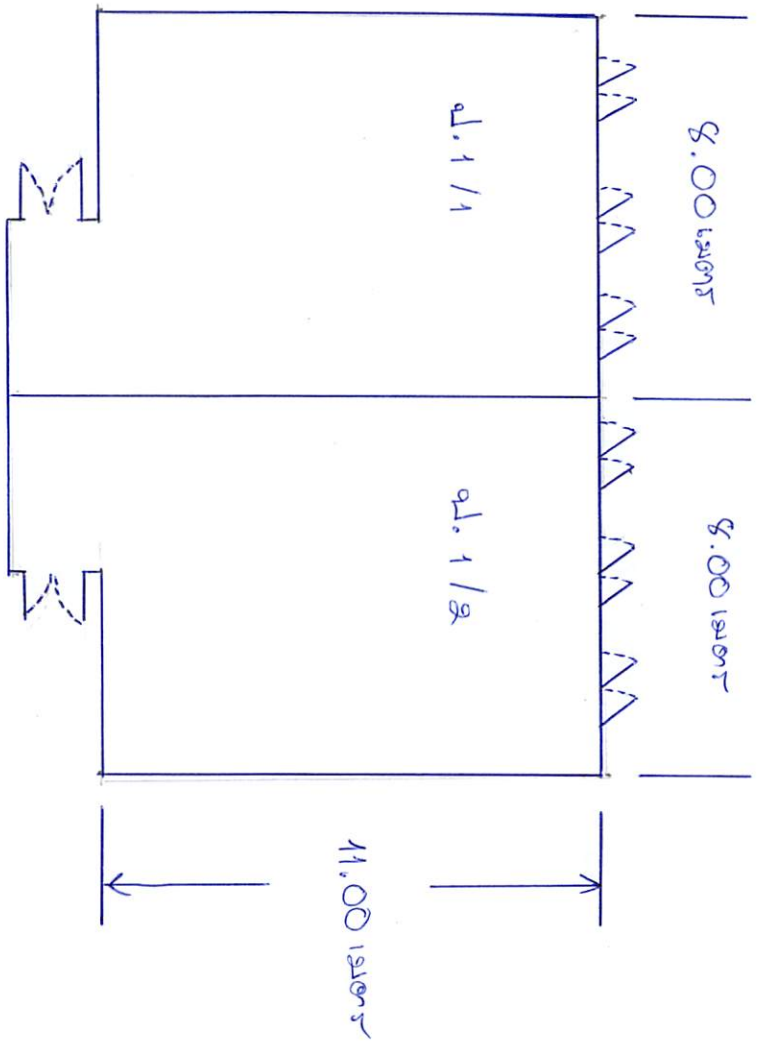





(EP.1)


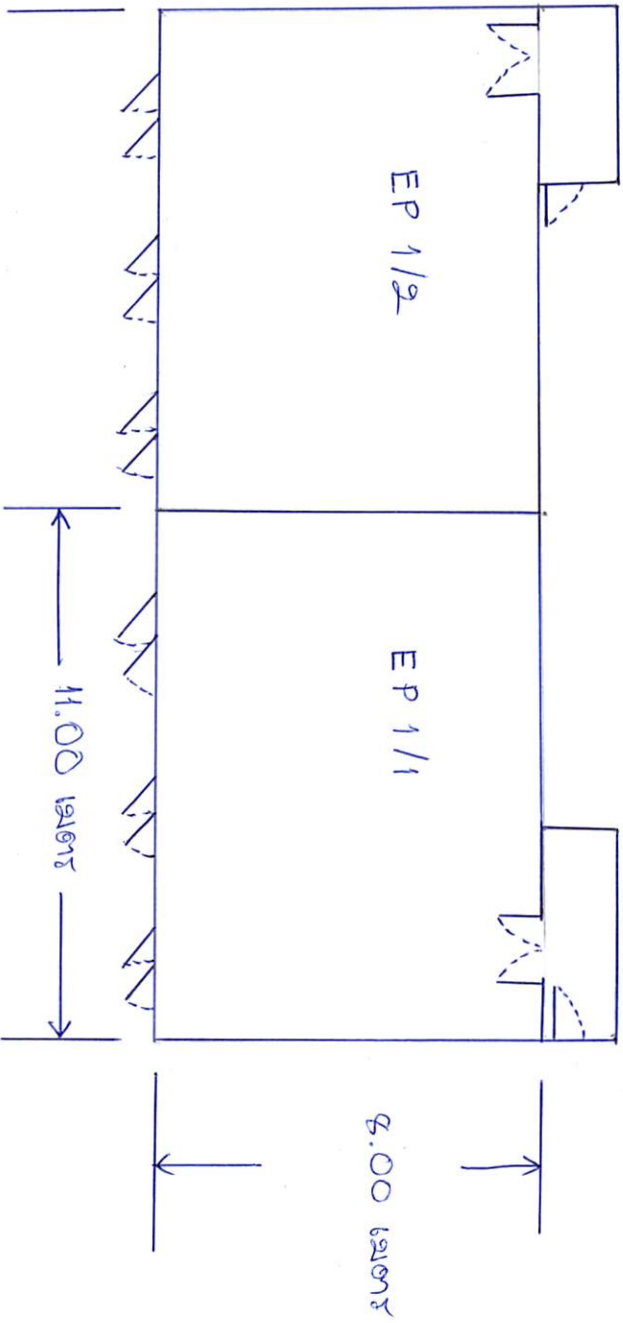

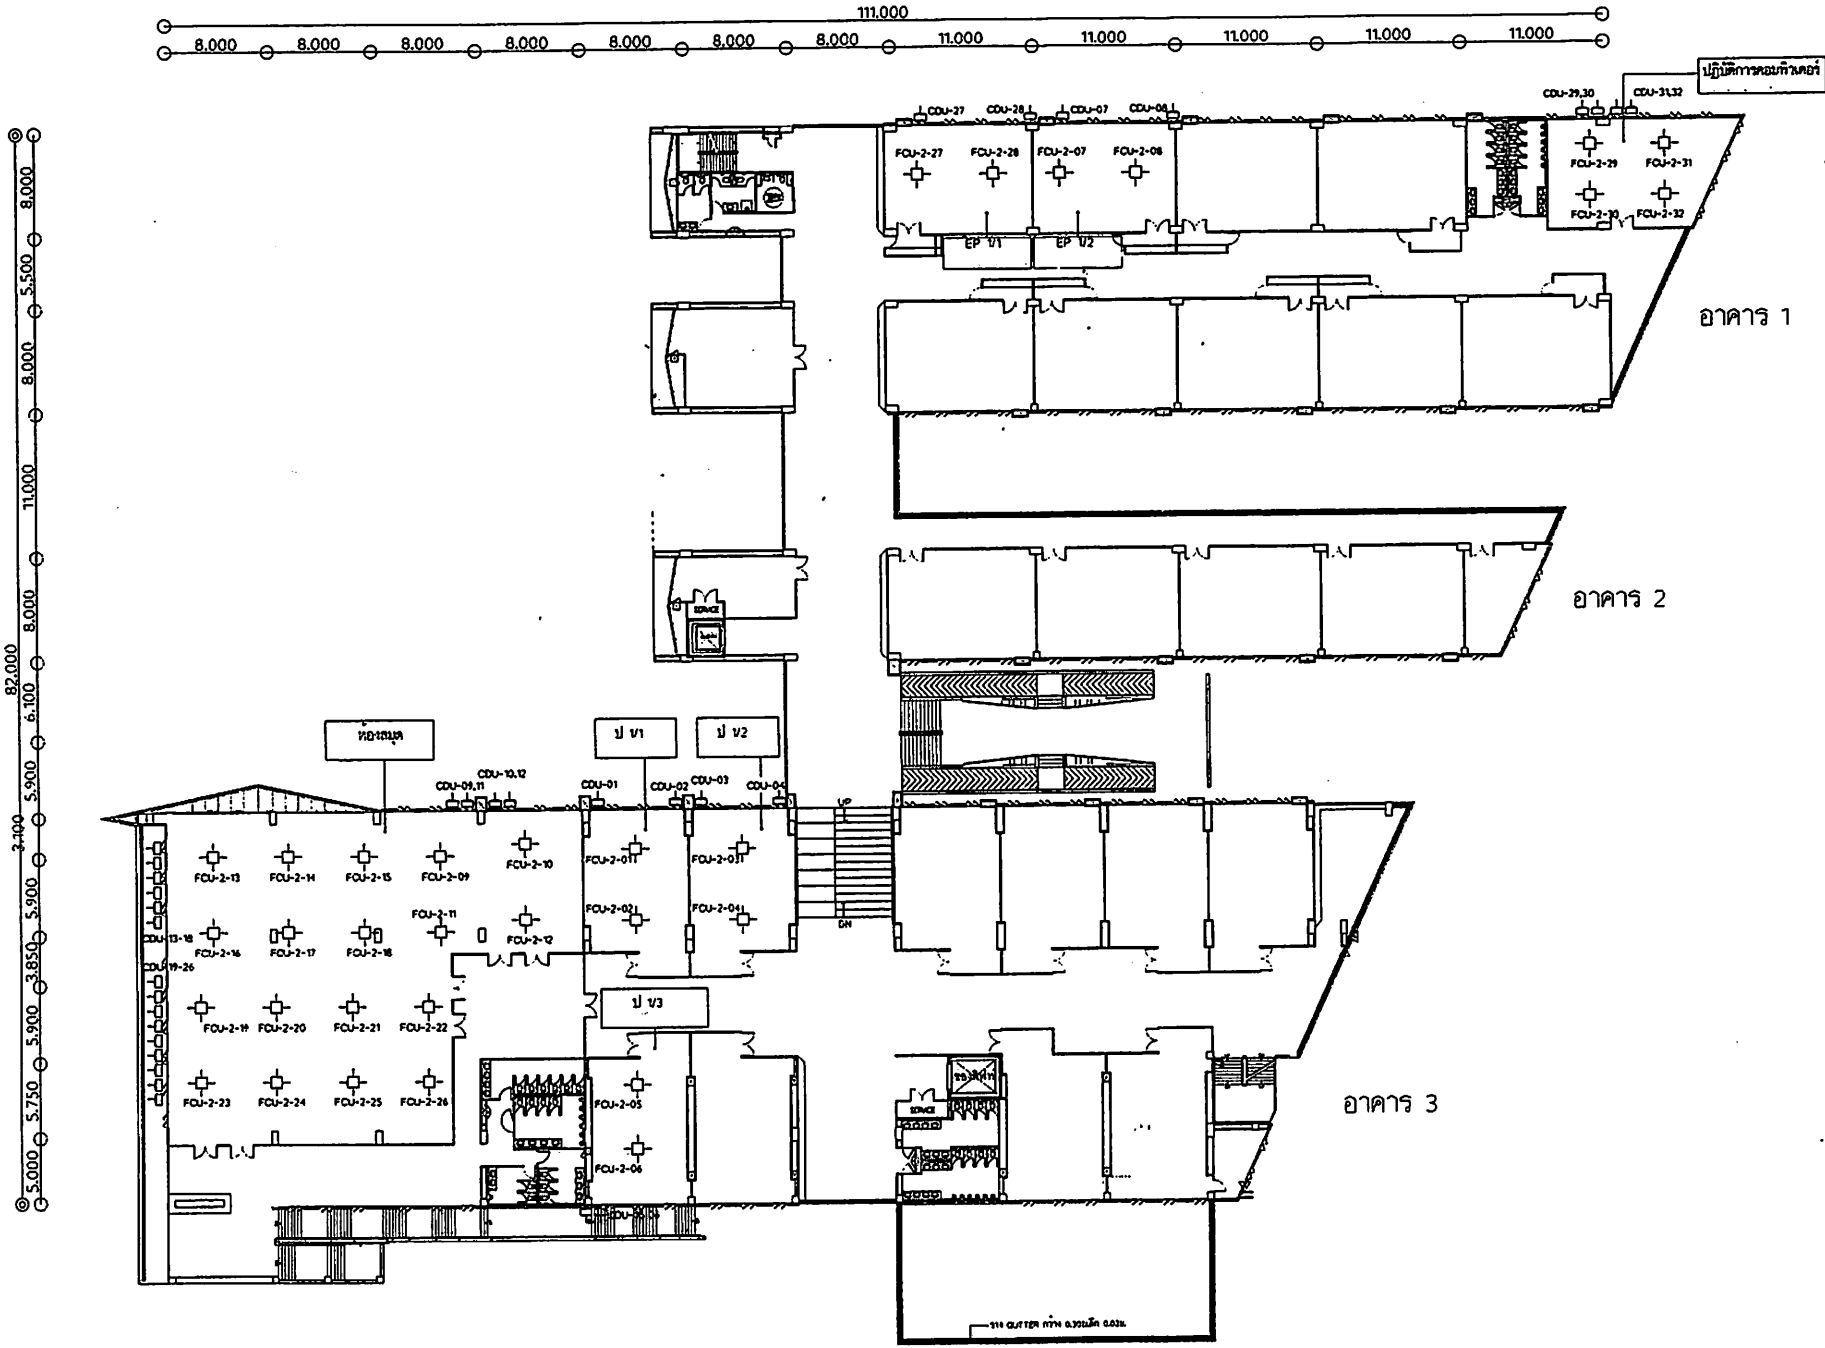





















มหาวิทยาลัยรามคำแหง  
สำนักงานอธิการบดี  
กองแผนงาน งานวางแผนแม่บท

งาน

สถานที่ก่อสร้าง  
โรงเรียนสาธิตมหาวิทยาลัยรามคำแหง  
วิทยาสถาภนา  
มหาวิทยาลัยรามคำแหง

อธิการบดี

รองอธิการบดีฝ่ายนโยบายและแผน

ผู้อำนวยการกองแผนงาน

หัวหน้างานวางแผนแม่บท

นาย วราวุธ

สถาปนิก

วิศวกรโยธา

วิศวกรไฟฟ้า

วิศวกรสุขาภิบาล

มีนาคม ๒๕๖๓

เอกสารแนบ

เขียนแบบ

แบบแปลน

มาตราส่วน 1 : 200


รายการแก้ไข

ตรวจ

วันที่ ๒๕๖๓

งานค่าตัว

TOTAL

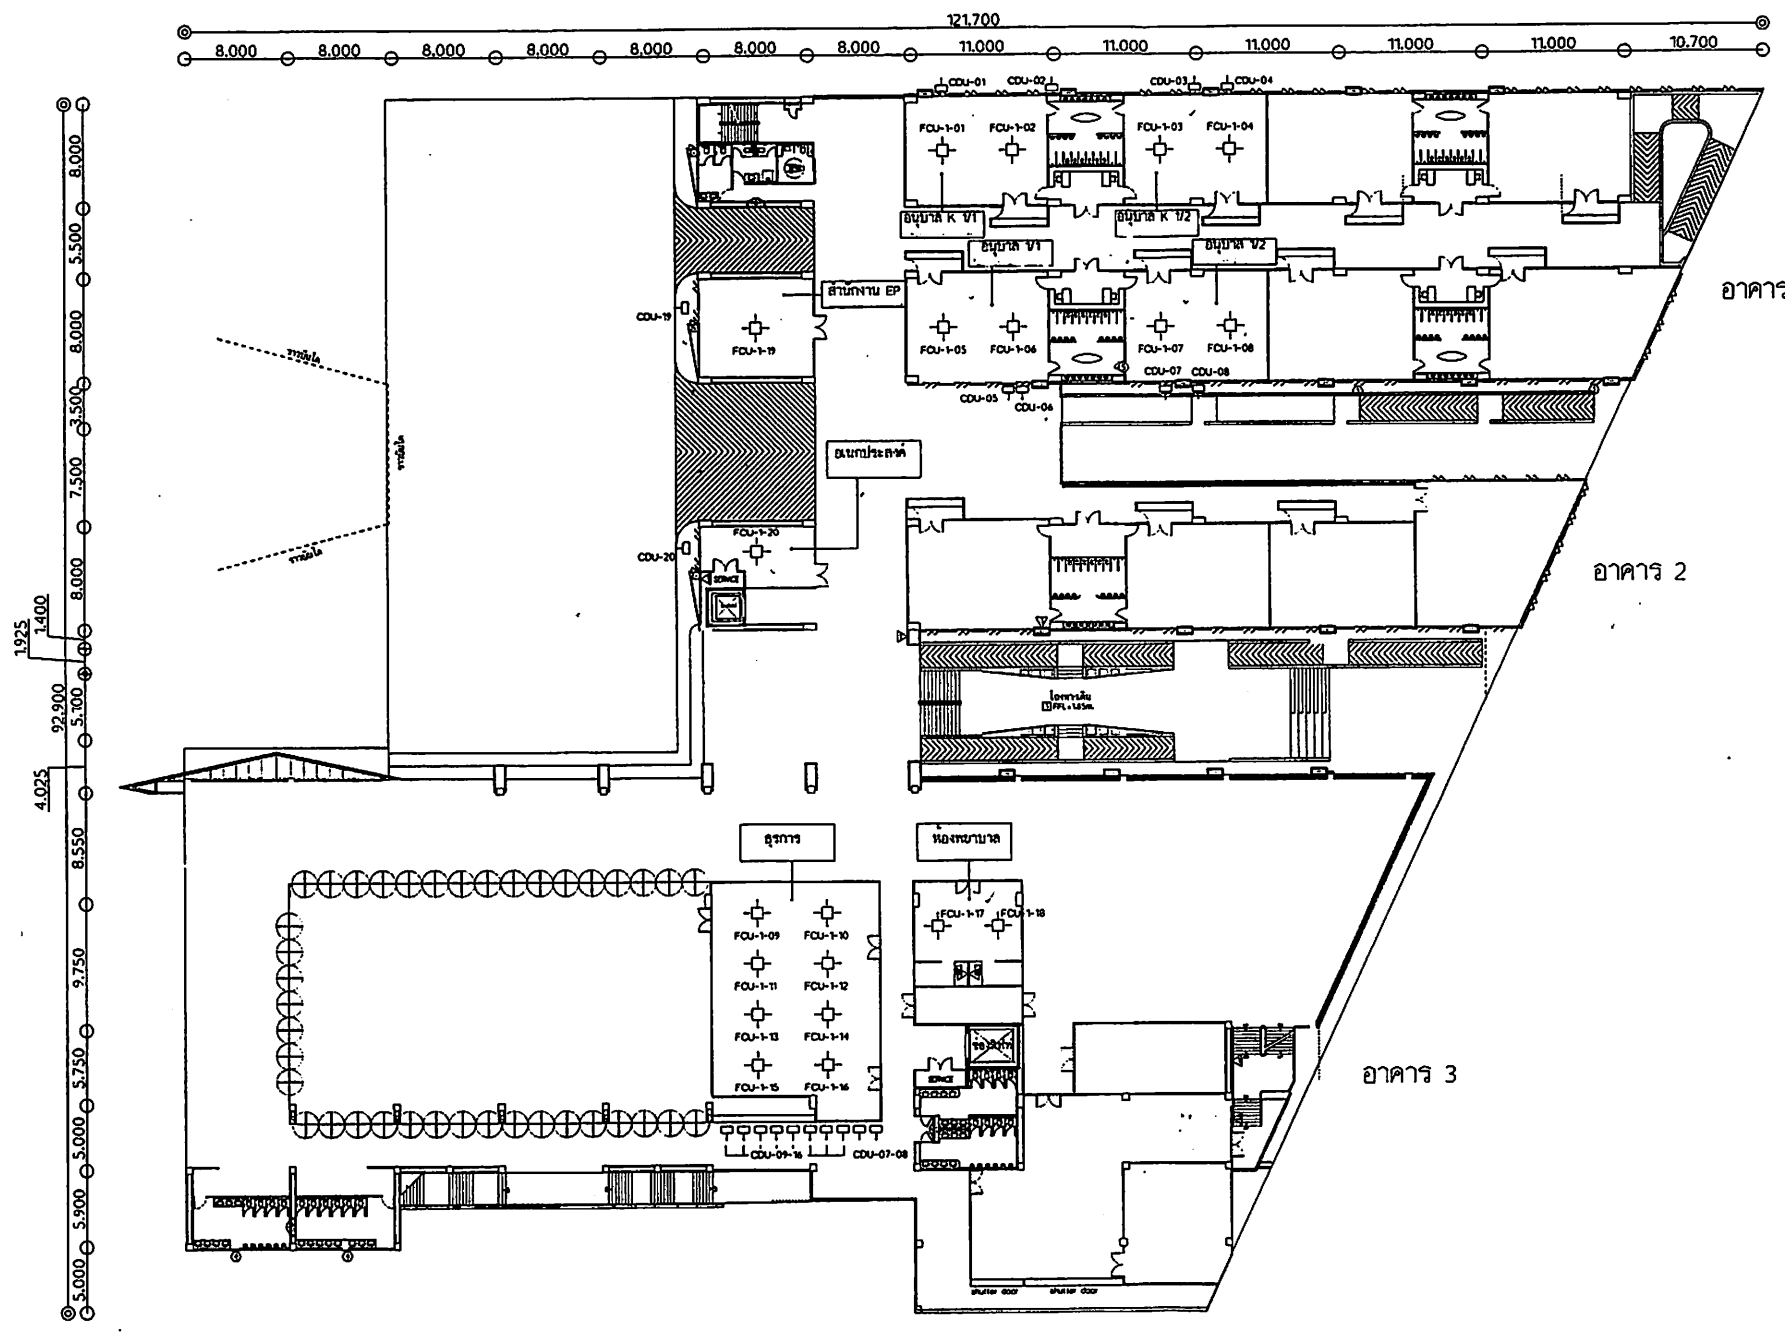

อาคาร 1

อาคาร 2

อาคาร 3